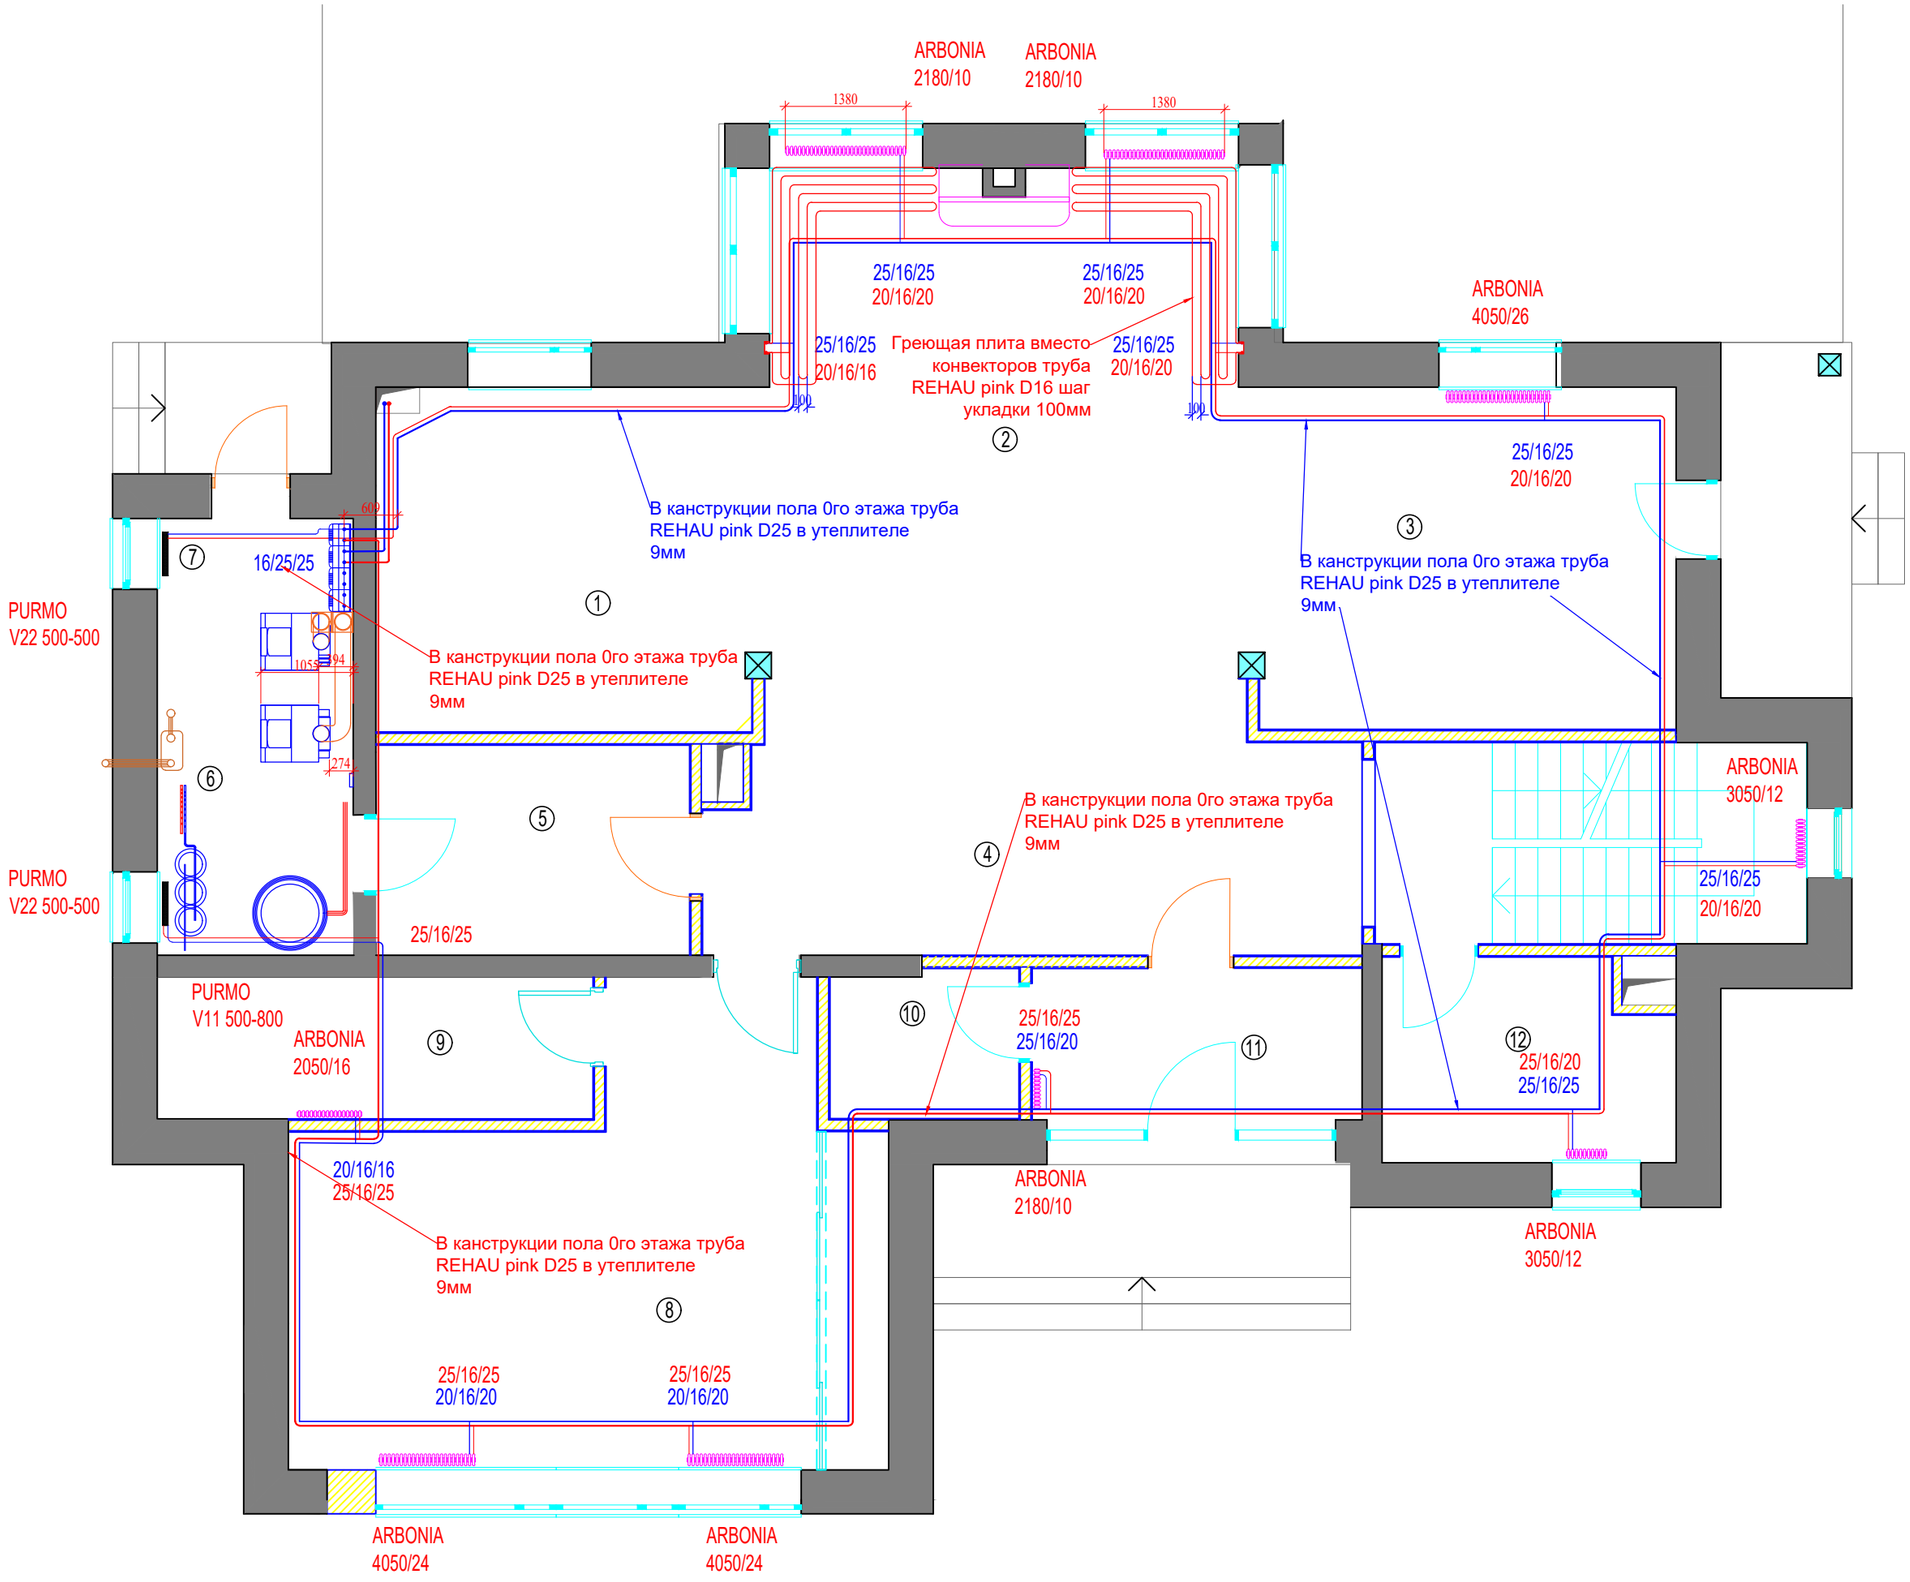
ARBONIA
2180/10
ARBONIA
2180/10
1380
1380
25/16/25
20/16/20
25/16/25
20/16/20
ARBONIA
4050/26
25/16/25
20/16/16
Греющая плита вместо
конвекторов труба
REHAU pink D16 шаг
укладки 100мм
25/16/25
20/16/20
100
100
②
25/16/25
20/16/20
③
В канструкции пола 0го этажа труба
REHAU pink D25 в утеплителе
9мм
В канструкции пола 0го этажа труба
REHAU pink D25 в утеплителе
9мм
①
⑦
16/25/25
600
PURMO
V22 500-500
В канструкции пола 0го этажа труба
REHAU pink D25 в утеплителе
9мм
1055
194
274
⑥
⑤
④
В канструкции пола 0го этажа труба
REHAU pink D25 в утеплителе
9мм
ARBONIA
3050/12
PURMO
V22 500-500
25/16/25
25/16/25
20/16/20
25/16/25
PURMO
V11 500-800
ARBONIA
2050/16
⑨
⑩
25/16/25
25/16/20
⑪
⑫
25/16/20
25/16/25
20/16/16
25/16/25
ARBONIA
2180/10
В канструкции пола 0го этажа труба
REHAU pink D25 в утеплителе
9мм
ARBONIA
3050/12
⑧
25/16/25
20/16/20
25/16/25
20/16/20
ARBONIA
4050/24
ARBONIA
4050/24